



Grundriss nicht maßstabsgetreu!

Erdgeschoss

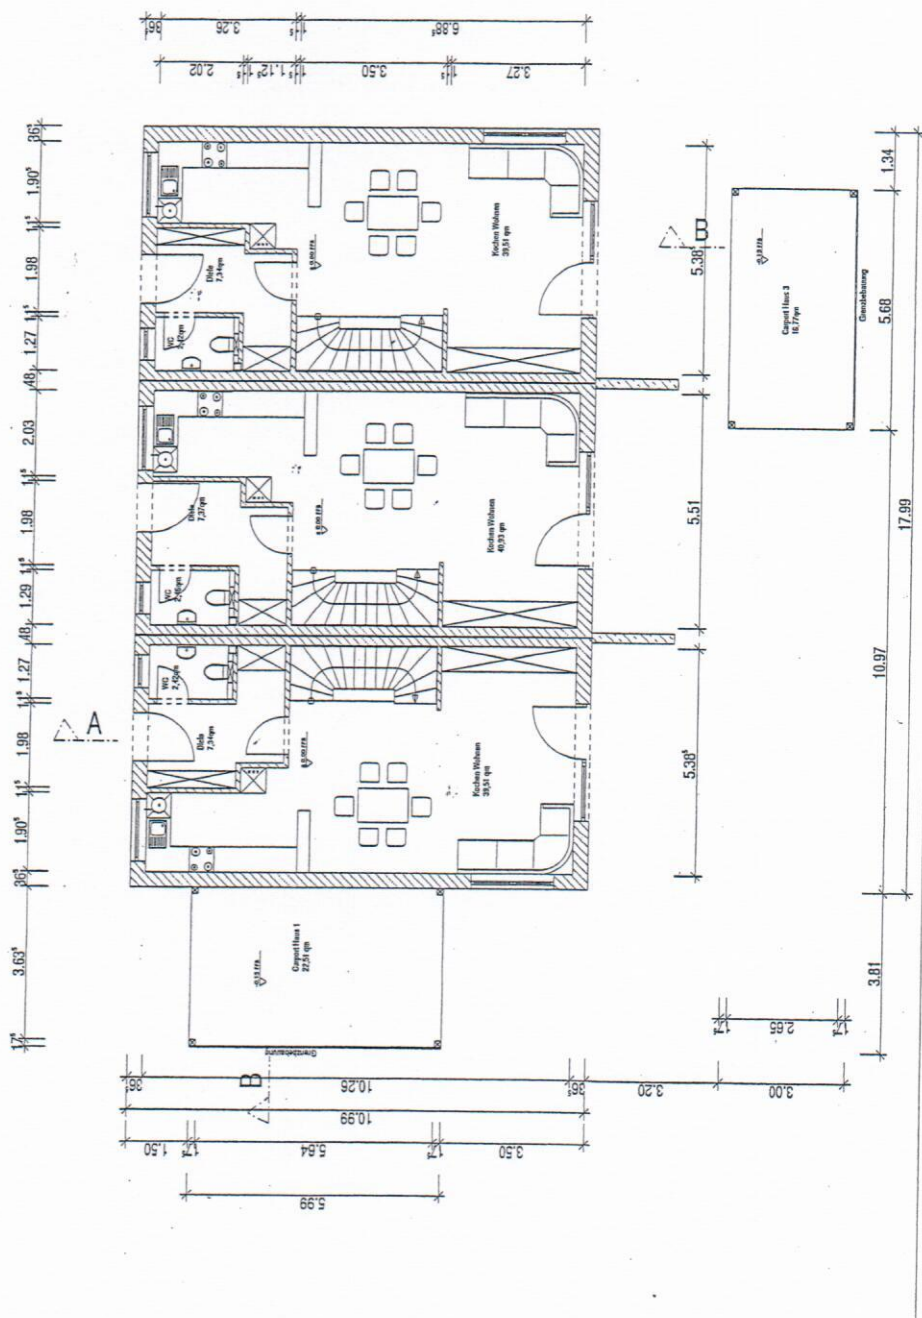


Grundriss nicht maßstabsgetreu!

Obergeschoss

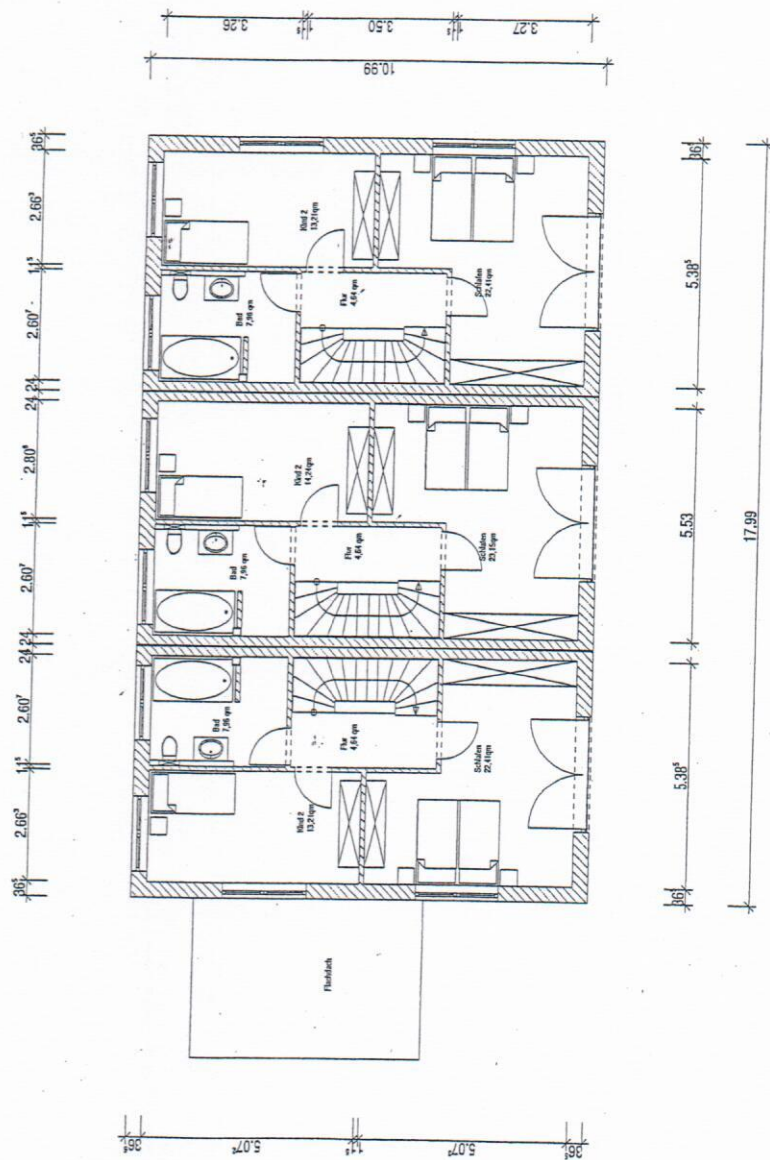


Grundriss nicht maßstabsgetreu!

Dachgeschoss

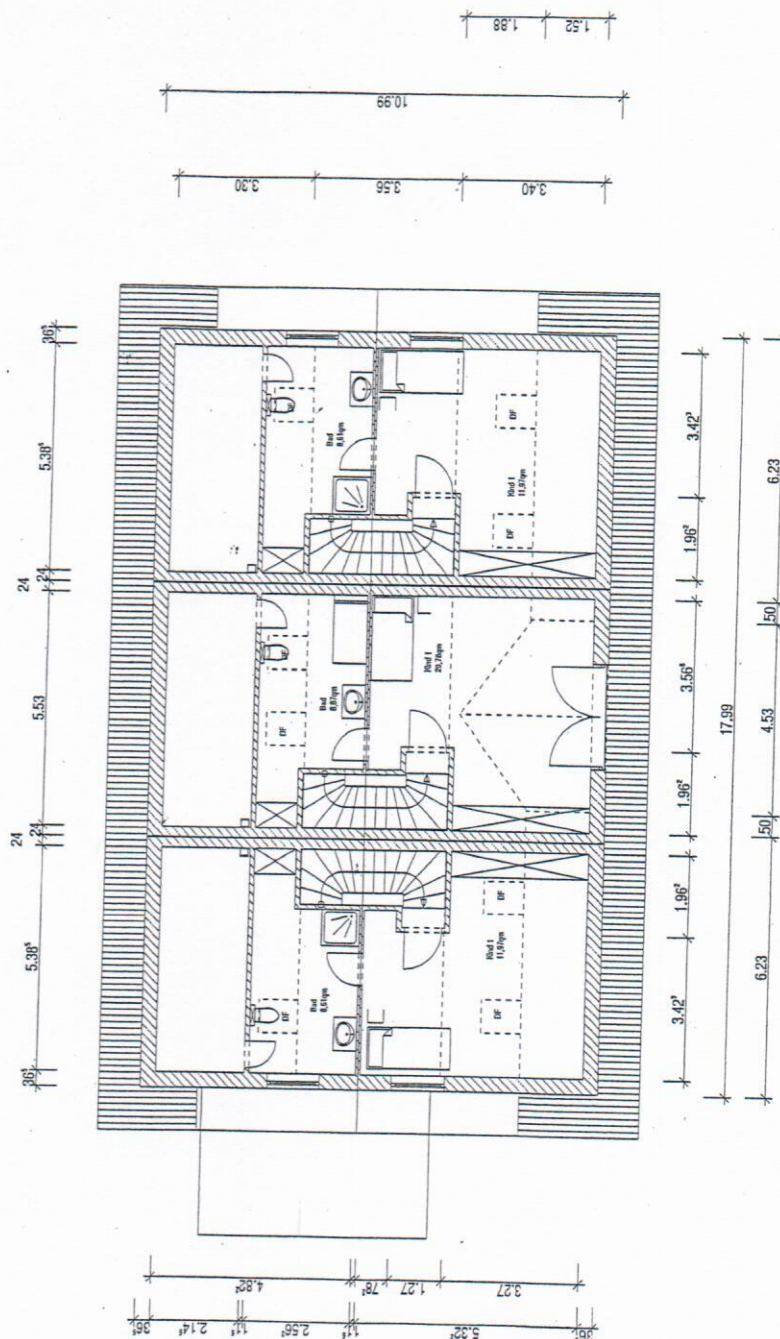

Grundriss nicht maßstabsgetreu!

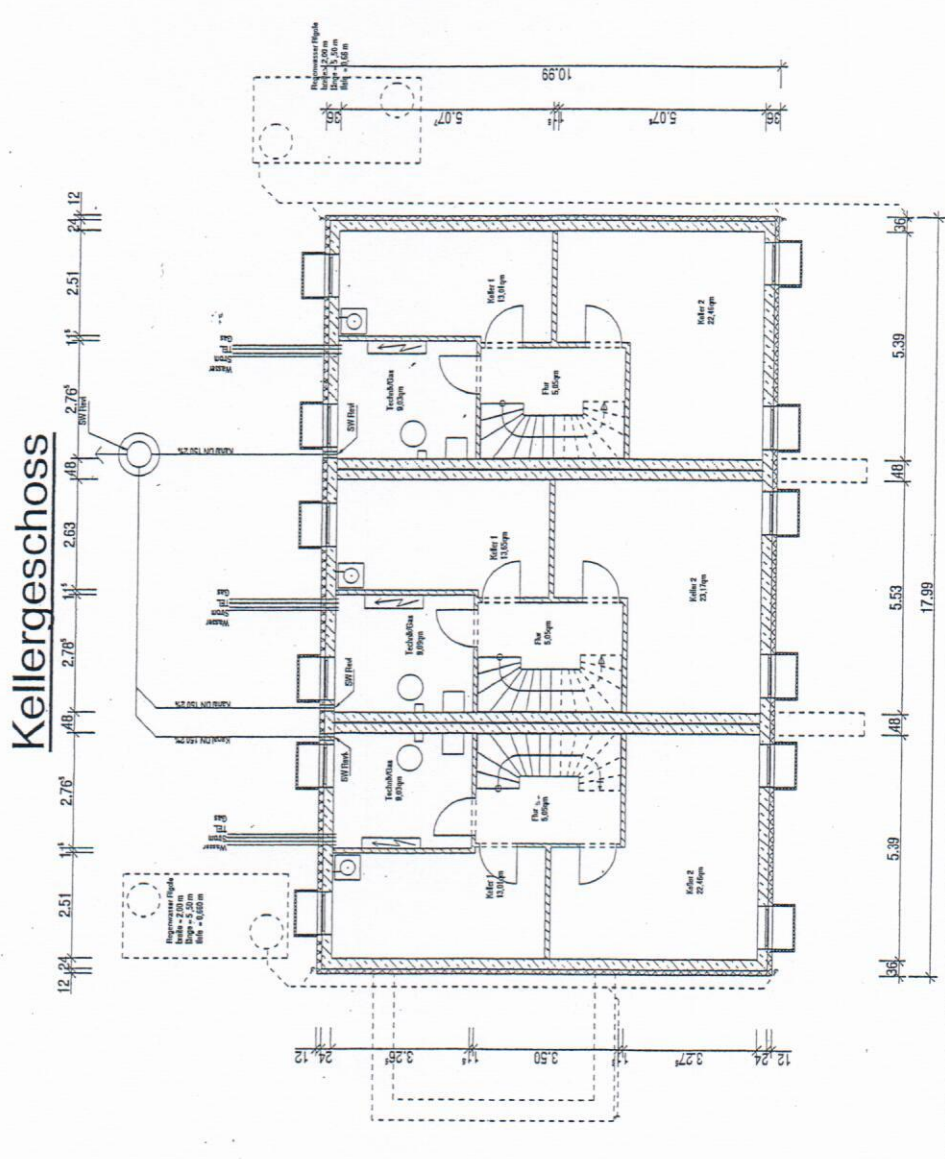


Grundriss nicht maßstabsgetreu!

Süden




Norden

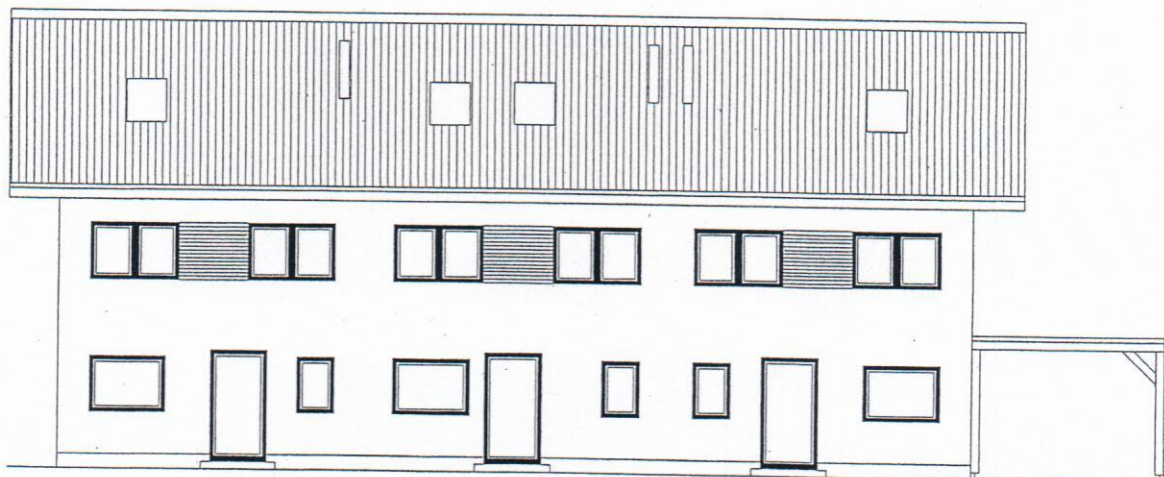


Grundriss nicht maßstabsgetreu!


Osten

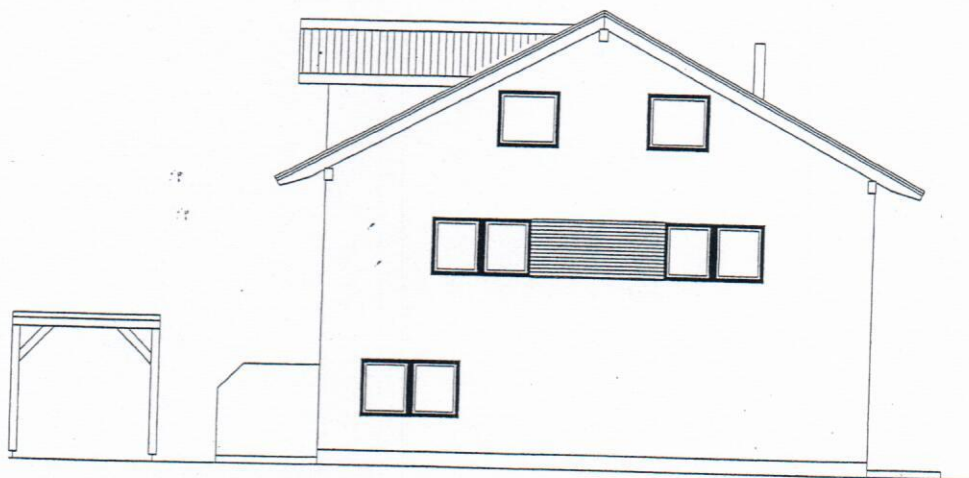

Westen

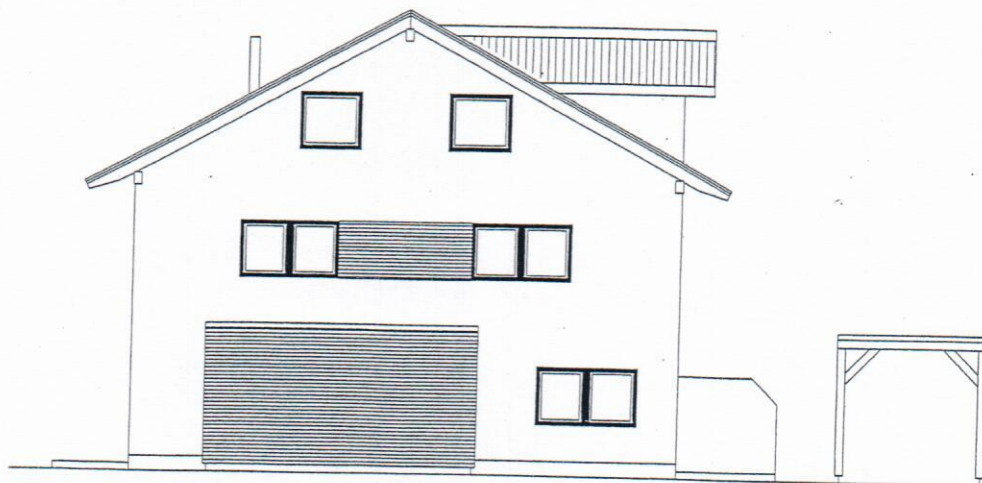

Grundriss nicht maßstabsgetreu!

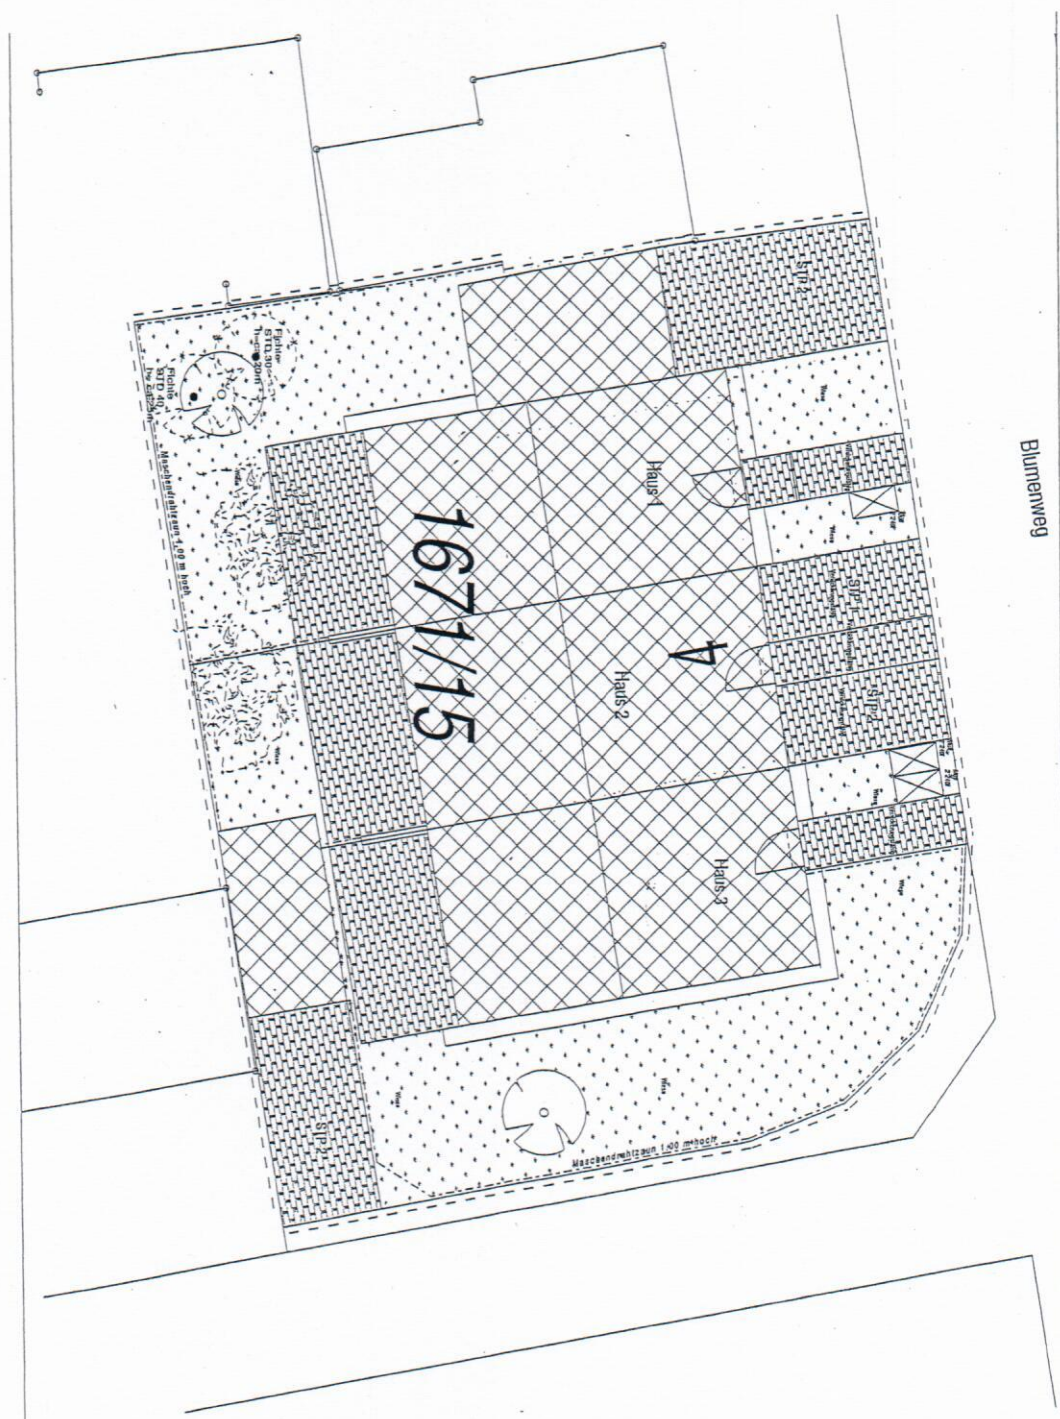



Amt für Digitalisierung, Breitband und Vermessung
Rosenheim
Münchener Straße 23
83022 Rosenheim


Auszug aus dem Liegenschaftskataster

Flurkarte 1 : 500

Erstellt am 10.11.2017

Flurstück: 1671/16
Gemarkung: Aising

Gemeinde: Stadt Rosenheim
Landkreis: Kreisfreie Stadt
Bezirk: Oberbayern

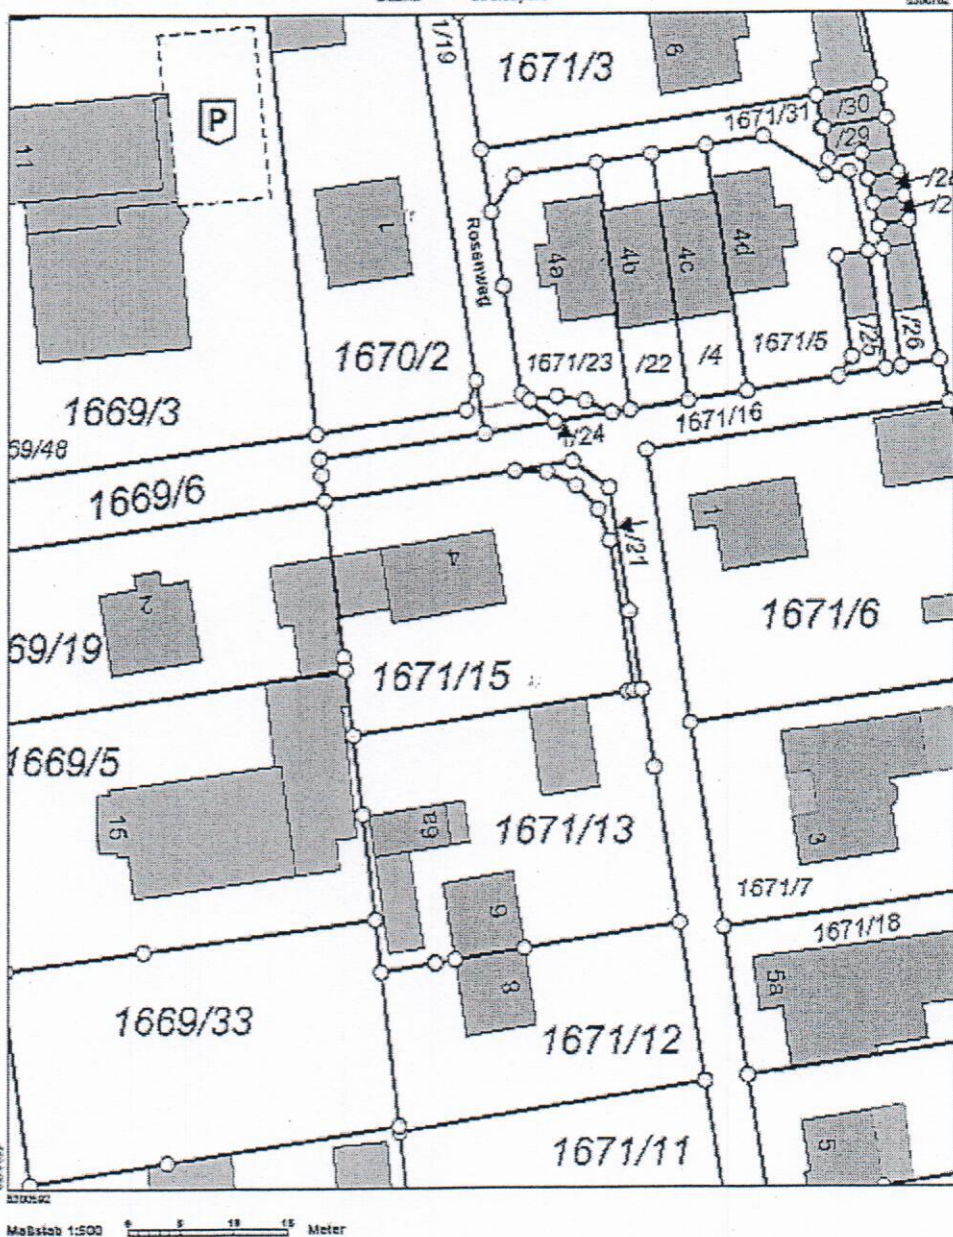

Vervielfältigung nur in analoger Form für den eigenen Gebrauch.
Zur Maßgenauigkeit nur bedingt geeignet.